


PLANTA DE RISCO, QUADRO DE ESTATÍSTICA
DETALHAMENTOS E IMPLANTAÇÃO
ESC: 1/300

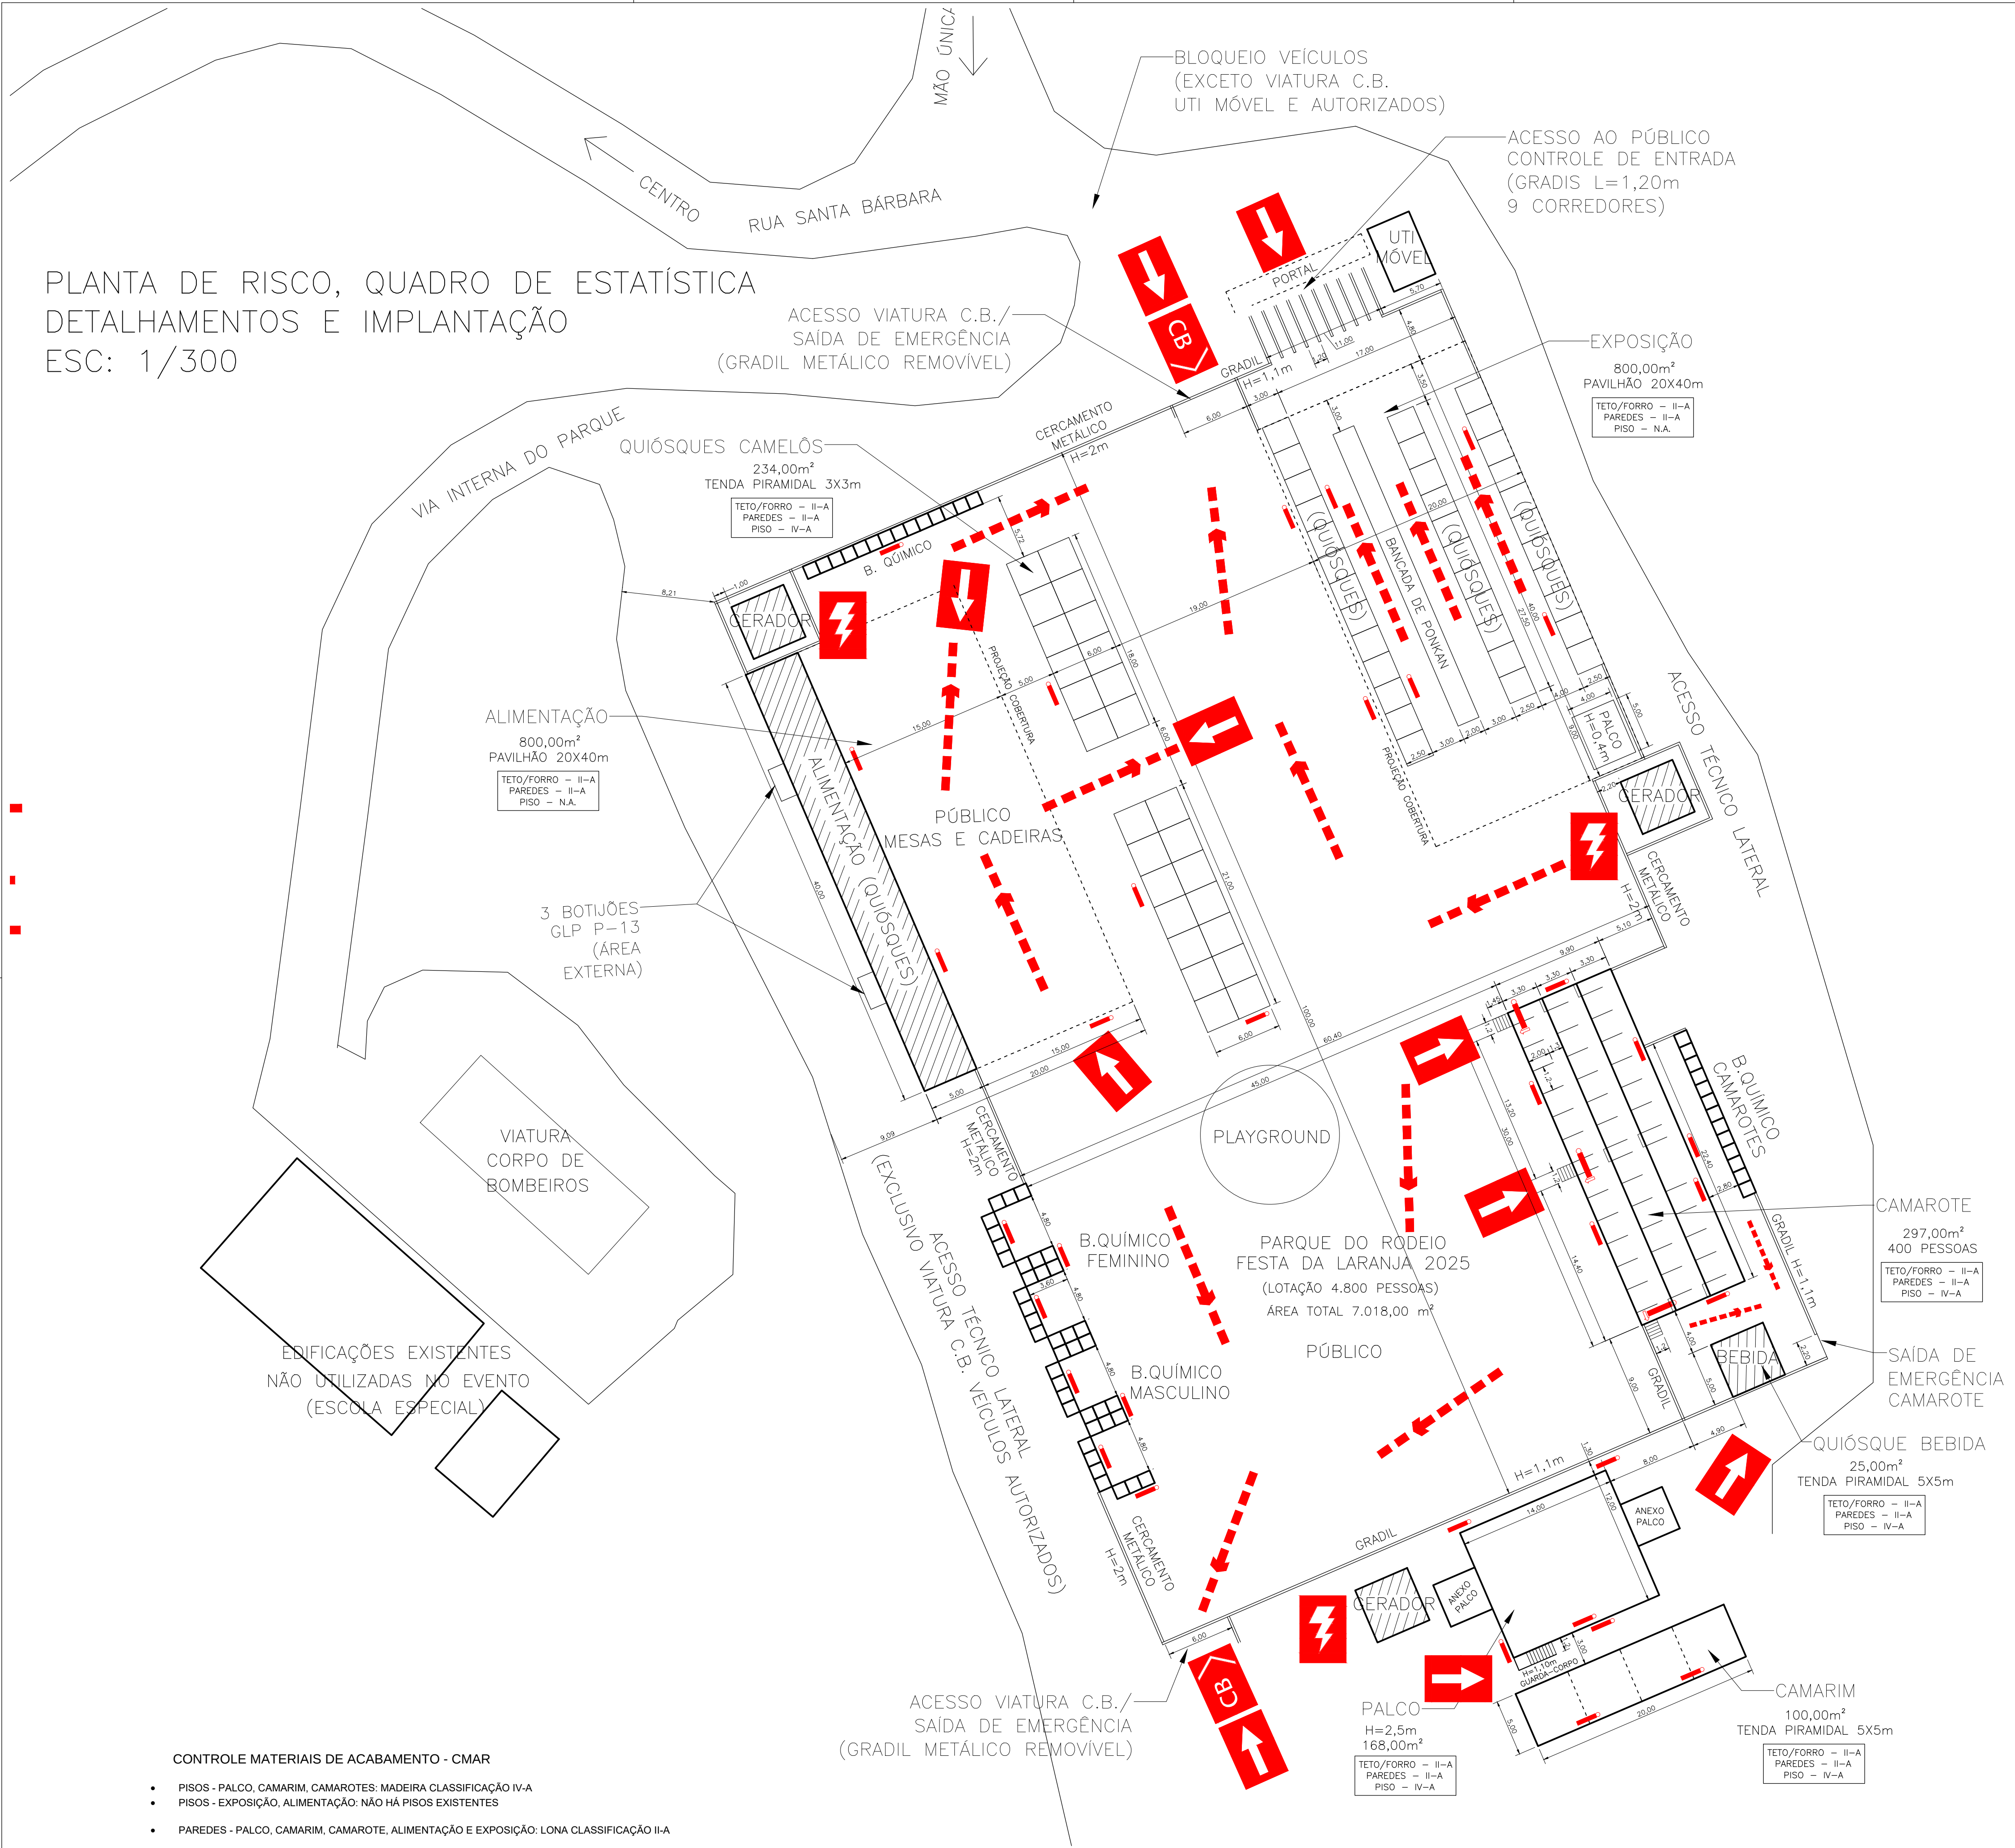

LEGENDA

- ROTAS DE FULGA
- ACESSO DE GUARNIÇÃO À EDIFICAÇÃO OU ÁREA DE RISCO
- ACESSO DE VIATURA À EDIFICAÇÃO OU ÁREA DE RISCO
- RISCO DE CHOQUE ELÉTRICO (GERADOR DE ENERGIA)

*A responsabilidade pelo controle de acesso ao recinto e da lotação, bem como em manter as saídas desimpedidas desobstruídas, e demais exigências constantes da NPT 012 6 do responsável pela organização do evento"

PROJETO TÉCNICO DE PREVENÇÃO A INCÊNDIO E A DESASTRE PARA INSTALAÇÃO E OCUPAÇÃO TEMPORÁRIA (PTPID-IOT)

IDENTIFICAÇÃO DA EDIFICAÇÃO E/OU ÁREA DE RISCO					
Setor	Ocupação	CI (MJ/m2)	Nº de Pavimentos	Pé direito (m)	Área
ALIMENTAÇÃO	CONSTRUÇÕES PARA EVENTOS TEMPORÁRIOS	500	01	7,62	800,00 m²
EXPOSIÇÃO	CONSTRUÇÕES PARA EVENTOS TEMPORÁRIOS	500	01	7,62	800,00 m²
CAMAROTE	CONSTRUÇÕES PARA EVENTOS TEMPORÁRIOS	500	01	5,10	297,00 m²
PALCO	CONSTRUÇÕES PARA EVENTOS TEMPORÁRIOS	500	01	9,00	168,00 m²
CAMARIM	CONSTRUÇÕES PARA EVENTOS TEMPORÁRIOS	500	01	3,00	100,00 m²
QUIÔSQUE BEBIDA	CONSTRUÇÕES PARA EVENTOS TEMPORÁRIOS	500	01	3,50	25,00 m²
QUIÔSQUES CAMELÔS	CONSTRUÇÕES PARA EVENTOS TEMPORÁRIOS	500	01	3,30	234,00 m²
Altura	Térreo	Risco	RM	Área existente	Área Total (2.424,00m²)

MEDIDAS DE SEGURANÇA CONTRA INCÊNDIO			
☒ Acesso de viaturas do Corpo de Bombeiros	☒ Iluminação de emergência	☒ Alarme de Detecção de incêndio	
☒ Separação entre edificações	☒ Sinalização de emergência	☒ Extintores de incêndio	
☒ Segurança estrutural nas edificações	☒ Hidrantes e mangotinhos	☒ Chuveiros automáticos	
☒ Compartimentação horizontal / vertical	☒ Resfriamento	☒ Espuma	
☒ Controle de material de acabamento	☒ Sistema fixo de gases limpos		
☒ Saídas de emergência			
☒ Elevador de emergência			
☒ Plano de emergência			
☒ Brigada de incêndio			
Inferior (0,00)	Superior (0,00)	RTI (0,00)	SPK (0,00)

HISTÓRICO DE ATUALIZAÇÃO / SUBSTITUIÇÃO DO PSCIP		
Data	Discriminação da atualização / substituição	Nº PTPID-IOT
08/05/2025	Visão inicial para análise	840307-30

Obra / Endereço	EVENTO FESTA DE ANIVERSÁRIO DE CERRO AZUL PARQUE DO RODEIO, RUA SANTA BÁRBARA, S/N, VILA MANGGER, CERRO AZUL - PR
-----------------	--

Área	2,424,00 m²	Ocupação	Construções provisórias e eventos temporários F-7	PARA USO DO CBMPR
Prancha	01/03	Conteúdo da Prancha	PLANTA DE RISCO QUADRO DE ESTATÍSTICA IMPLANTAÇÃO	

Proprietário PREFEITURA DE CERRO AZUL CNPJ: 76.105.626/0001-24	EDSON CORDEIRO DO NASCIMENTO/7452931 5991 Assinado de forma digital por EDSON CORDEIRO DO NASCIMENTO/74529315991 Data: 2025.05.08 17:20:20 -03'00'	Escala INDICADA	Responsável Técnico IGOR FILIUS - ARQUITETO CAU/PR A106169-0	Data 08/05/2025
--	---	--------------------	--	--------------------

- CONTROLE MATERIAIS DE ACABAMENTO - CMAR
- PISOS - PALCO, CAMARIM, CAMAROTES: MADEIRA CLASSIFICAÇÃO IV-A
 - PISOS - EXPOSIÇÃO, ALIMENTAÇÃO: NÃO HÁ PISOS EXISTENTES
 - PAREDES - PALCO, CAMARIM, CAMAROTE, ALIMENTAÇÃO E EXPOSIÇÃO: LONA CLASSIFICAÇÃO II-A
 - COBERTURAS - PALCO, CAMARIM, CAMAROTE, ALIMENTAÇÃO, EXPOSIÇÃO: LONA CLASSIFICAÇÃO II-A
 - ESTRUTURAS - TODOS OS SETORES: METÁLICA CLASSIFICAÇÃO II-A